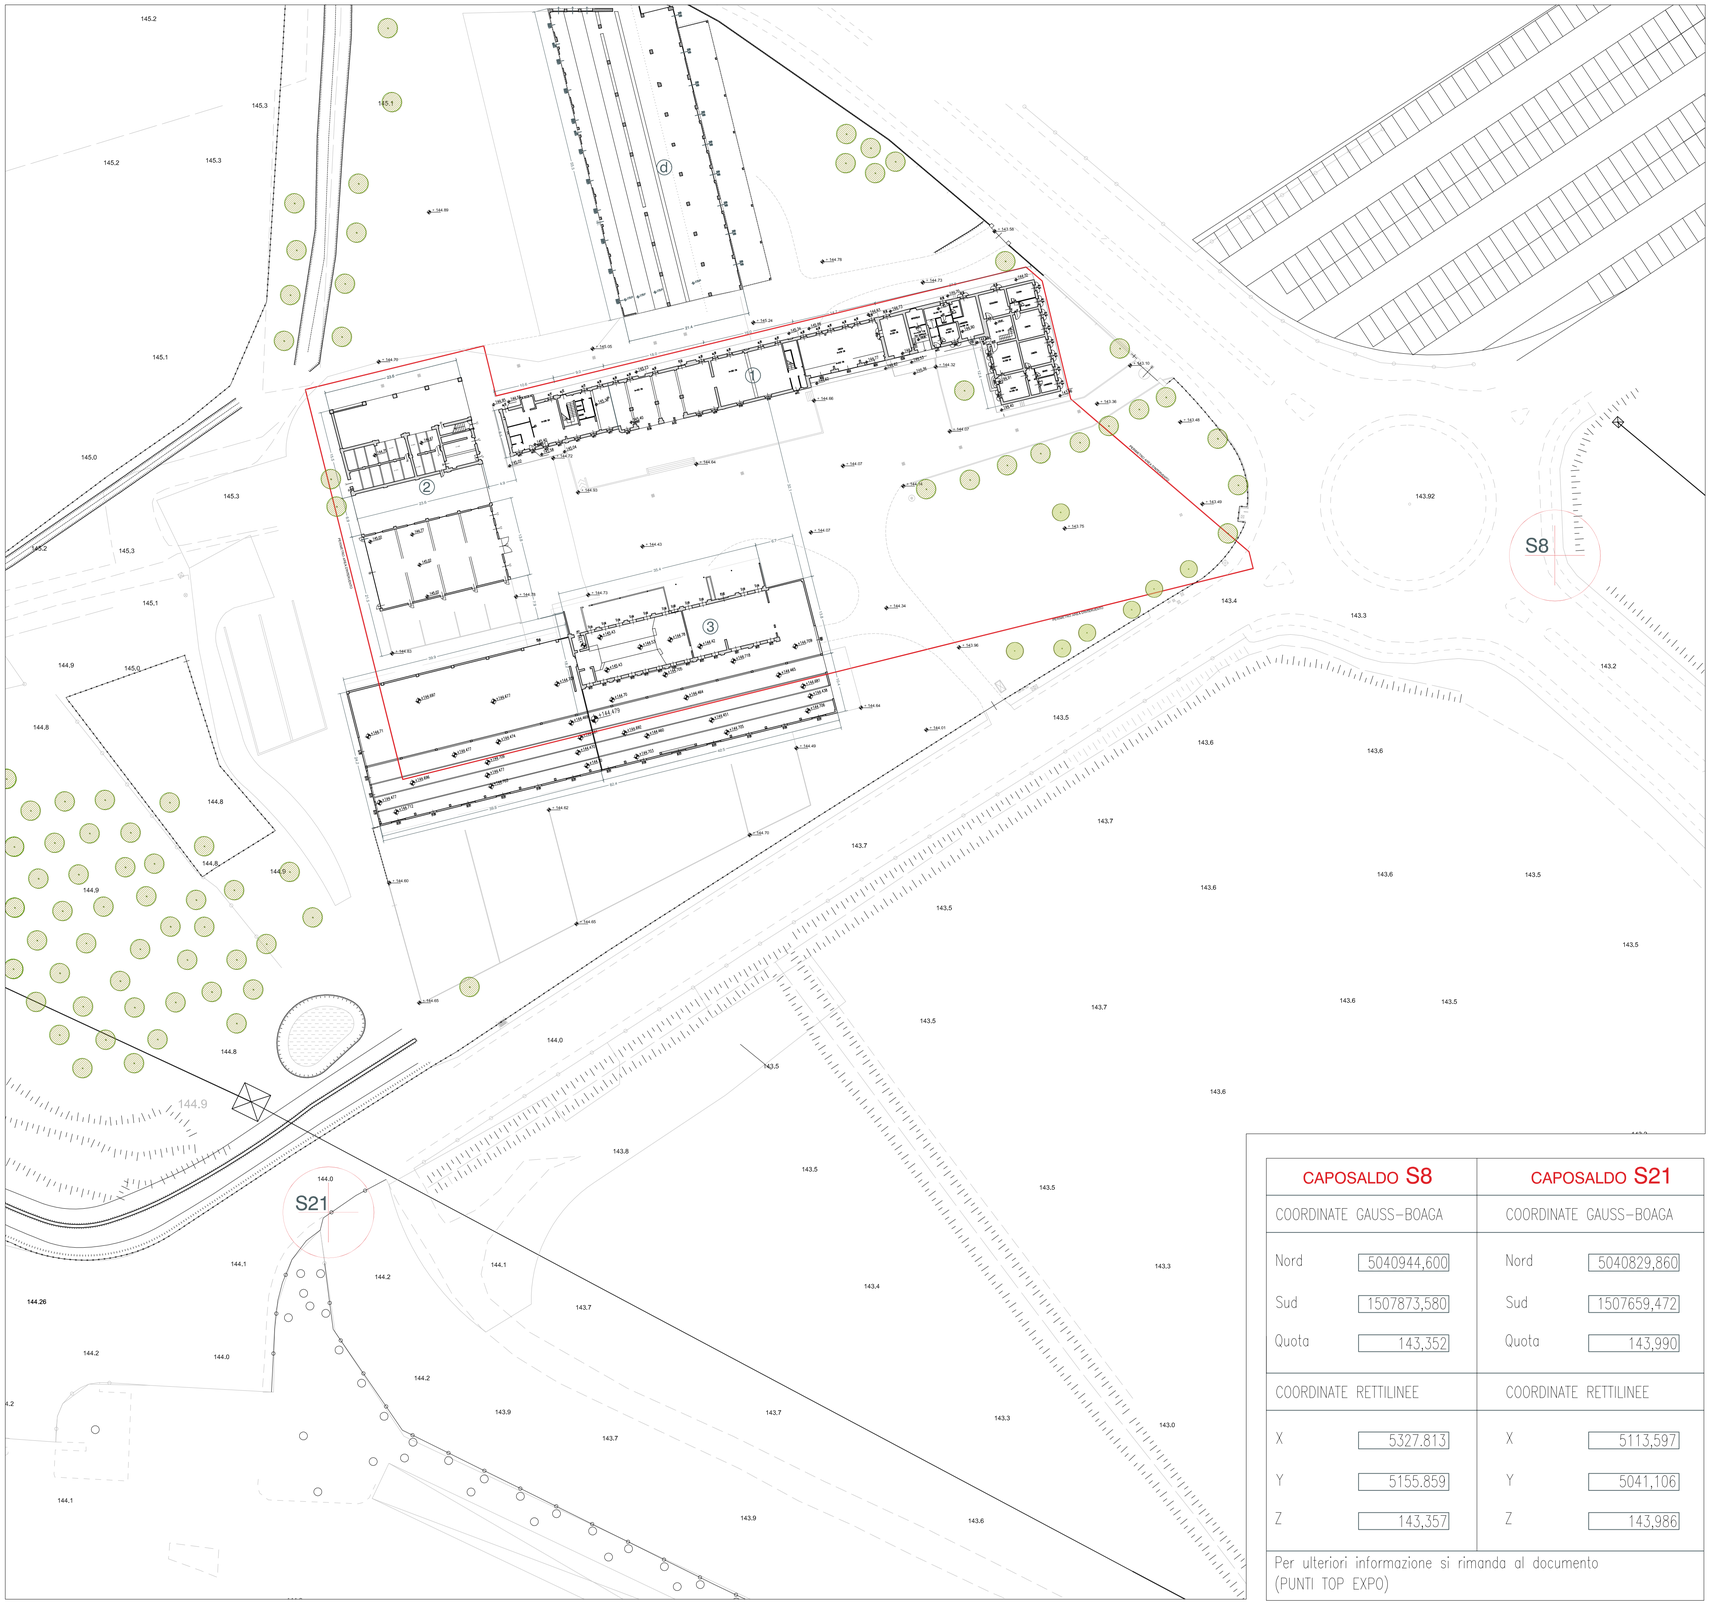

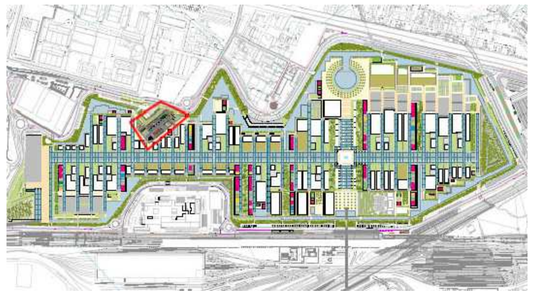

Keyplan

DENOMINAZIONE EDIFICI	
1	Edificio 1: ex-residenza
2	Edificio 2: ex-granaio
3	Edifico 3: ex-stalla
d	ex-deposito

Perimetro area d'intervento

Caposaldo

CAPOSALDO S8		CAPOSALDO S21	
COORDINATE GAUSS-BOAGA		COORDINATE GAUSS-BOAGA	
Nord	5040944,600	Nord	5040829,860
Sud	1507873,580	Sud	1507659,472
Quota	143,352	Quota	143,990
COORDINATE RETTILINEE		COORDINATE RETTILINEE	
X	5327.813	X	5113,597
Y	5155.859	Y	5041,106
Z	143,357	Z	143,986

Per ulteriori informazione si rimanda al documento (PUNTI TOP EXPO)

STAZIONE APPALTANTE

EXPO MILANO

Expo 2015 S.p.A.
Sede legale: Via Rovello, 2
20121 Milano
T +39.02.89459400/499
F +39.02.89459492

Iscrizione Registro Imprese
di Milano 06398130960
P.Iva e C.F. 06398130960
R.E.A. 1890226 Milano
www.expo2015.org

PROGETTAZIONE PRELIMINARE

Direzione Construction & Site Management
Ufficio di Piano
Via Lambruschini, 36 - 20156 Milano

EXPO 2015 S.p.A. Ufficio di Piano

Progettista responsabile: Arch. Ciro Mariani,
Iscritto all'albo degli Architetti della
Provincia di Como al n° 1074

Aggior.	Data	Descrizione	Disegnato	Progettato	Verificato	Acquisito	Approvato
4	Marzo 2013	PROGETTO ESECUTIVO				R. Tornelli	M. Recalcati
A	22/02/2013	REVISIONE GENERALE			M. Valenti	R. Tornelli	M. Recalcati
1	Ott. 2012	APPROVAZIONE ENTI				R. Tornelli	M. Recalcati
0	10/09/2012	EMISSIONE			M. Valenti	R. Tornelli	M. Recalcati

Le difformità devono essere comunicate immediatamente ai progettisti prima di procedere. Devono essere considerate solo le dimensioni utilizzate negli elaborati. L'Impresa deve controllare tutte le dimensioni in opera. Questo disegno è protetto da copyright.

TUTTE LE DIMENSIONI SONO ESPRESSE IN SCALA METRICA.

Discrepancies must be reported immediately to the Architect before proceeding. Only figured dimensions are to be used. Contractors must check all dimensions on site. This drawing is protected by copyright.

ALL DIMENSIONS ARE SHOWN IN METRIC.

Progetto Esecutivo

TRI - Cascina Triulza

TITOLO DEL DISEGNO
name of drawing

RILIEVO PLANOALTIMETRICO DEL'AREA
PLANIMETRIA STATO DI FATTO

PROGETTAZIONE DEFINITIVA E ESECUTIVA

AZIENDA CON SISTEMA QUALITA' UNI EN ISO 9001 CERTIFICATO DA ICMQ
Certificato N. 9006I Organismo di progettazione: Attività di Progettazione e Coordinamento nei settori di specializzazione relativi a Linee Metropolitane, Ferroviarie e Tramviarie urbane ed extraurbane; Viabilità urbana ed extraurbana; Parcheggi e Strutture di Interscambio; Opere idrauliche; Acquedotti e Fognature; Riqualificazione del territorio e Bonifiche; Interventi Edilizi; Aeroporti e Manufatti Aeroportuali, Gestione del Patrimonio Immobiliare; Gestione Reti Tecnologiche; Gestione Impianti
Certificato N. 004OE Esperimento Gare d'Appalto riguardanti Lavori e forniture in conformità alle disposizioni di legge della Repubblica Italiana.

METROPOLITANA MILANESE SPA

IL DIRETTORE TECNICO
DOTT. ING. DARIO CONINI
Ordine degli Ingegneri Lecco n° 304

IL PROGETTISTA RESPONSABILE DELL'INTEGRAZIONE FRA LE VARIE PRESTAZIONI SPECIALISTICHE
DOTT. ING. ROBERTO TORNELLI
Ordine degli Ingegneri Milano n° 16046

IL PROGETTISTA RESPONSABILE
DOTT. ING. ROBERTO TORNELLI
Ordine degli Ingegneri Milano n° 16046

Collaborazione alla progettazione: SP studio associato di architettura - dott. arch. Enrico Pierra - Via Volturno, 37 - 20124 Milano - tel. 02-6034268 - fax. 02-69711065 - e-mail: info@enpierra.it

SCALA
scale
1:500

Scala grafica

Sostituisce

Sostituito da:

DIMENSIONI
size
841 X 594 mm

DISEGNO N°
drawing n°

WA	4	E	P	TP	4485	
Commessa	Lotto	Fase	Cat.	Opera	Progressivo	Foglio